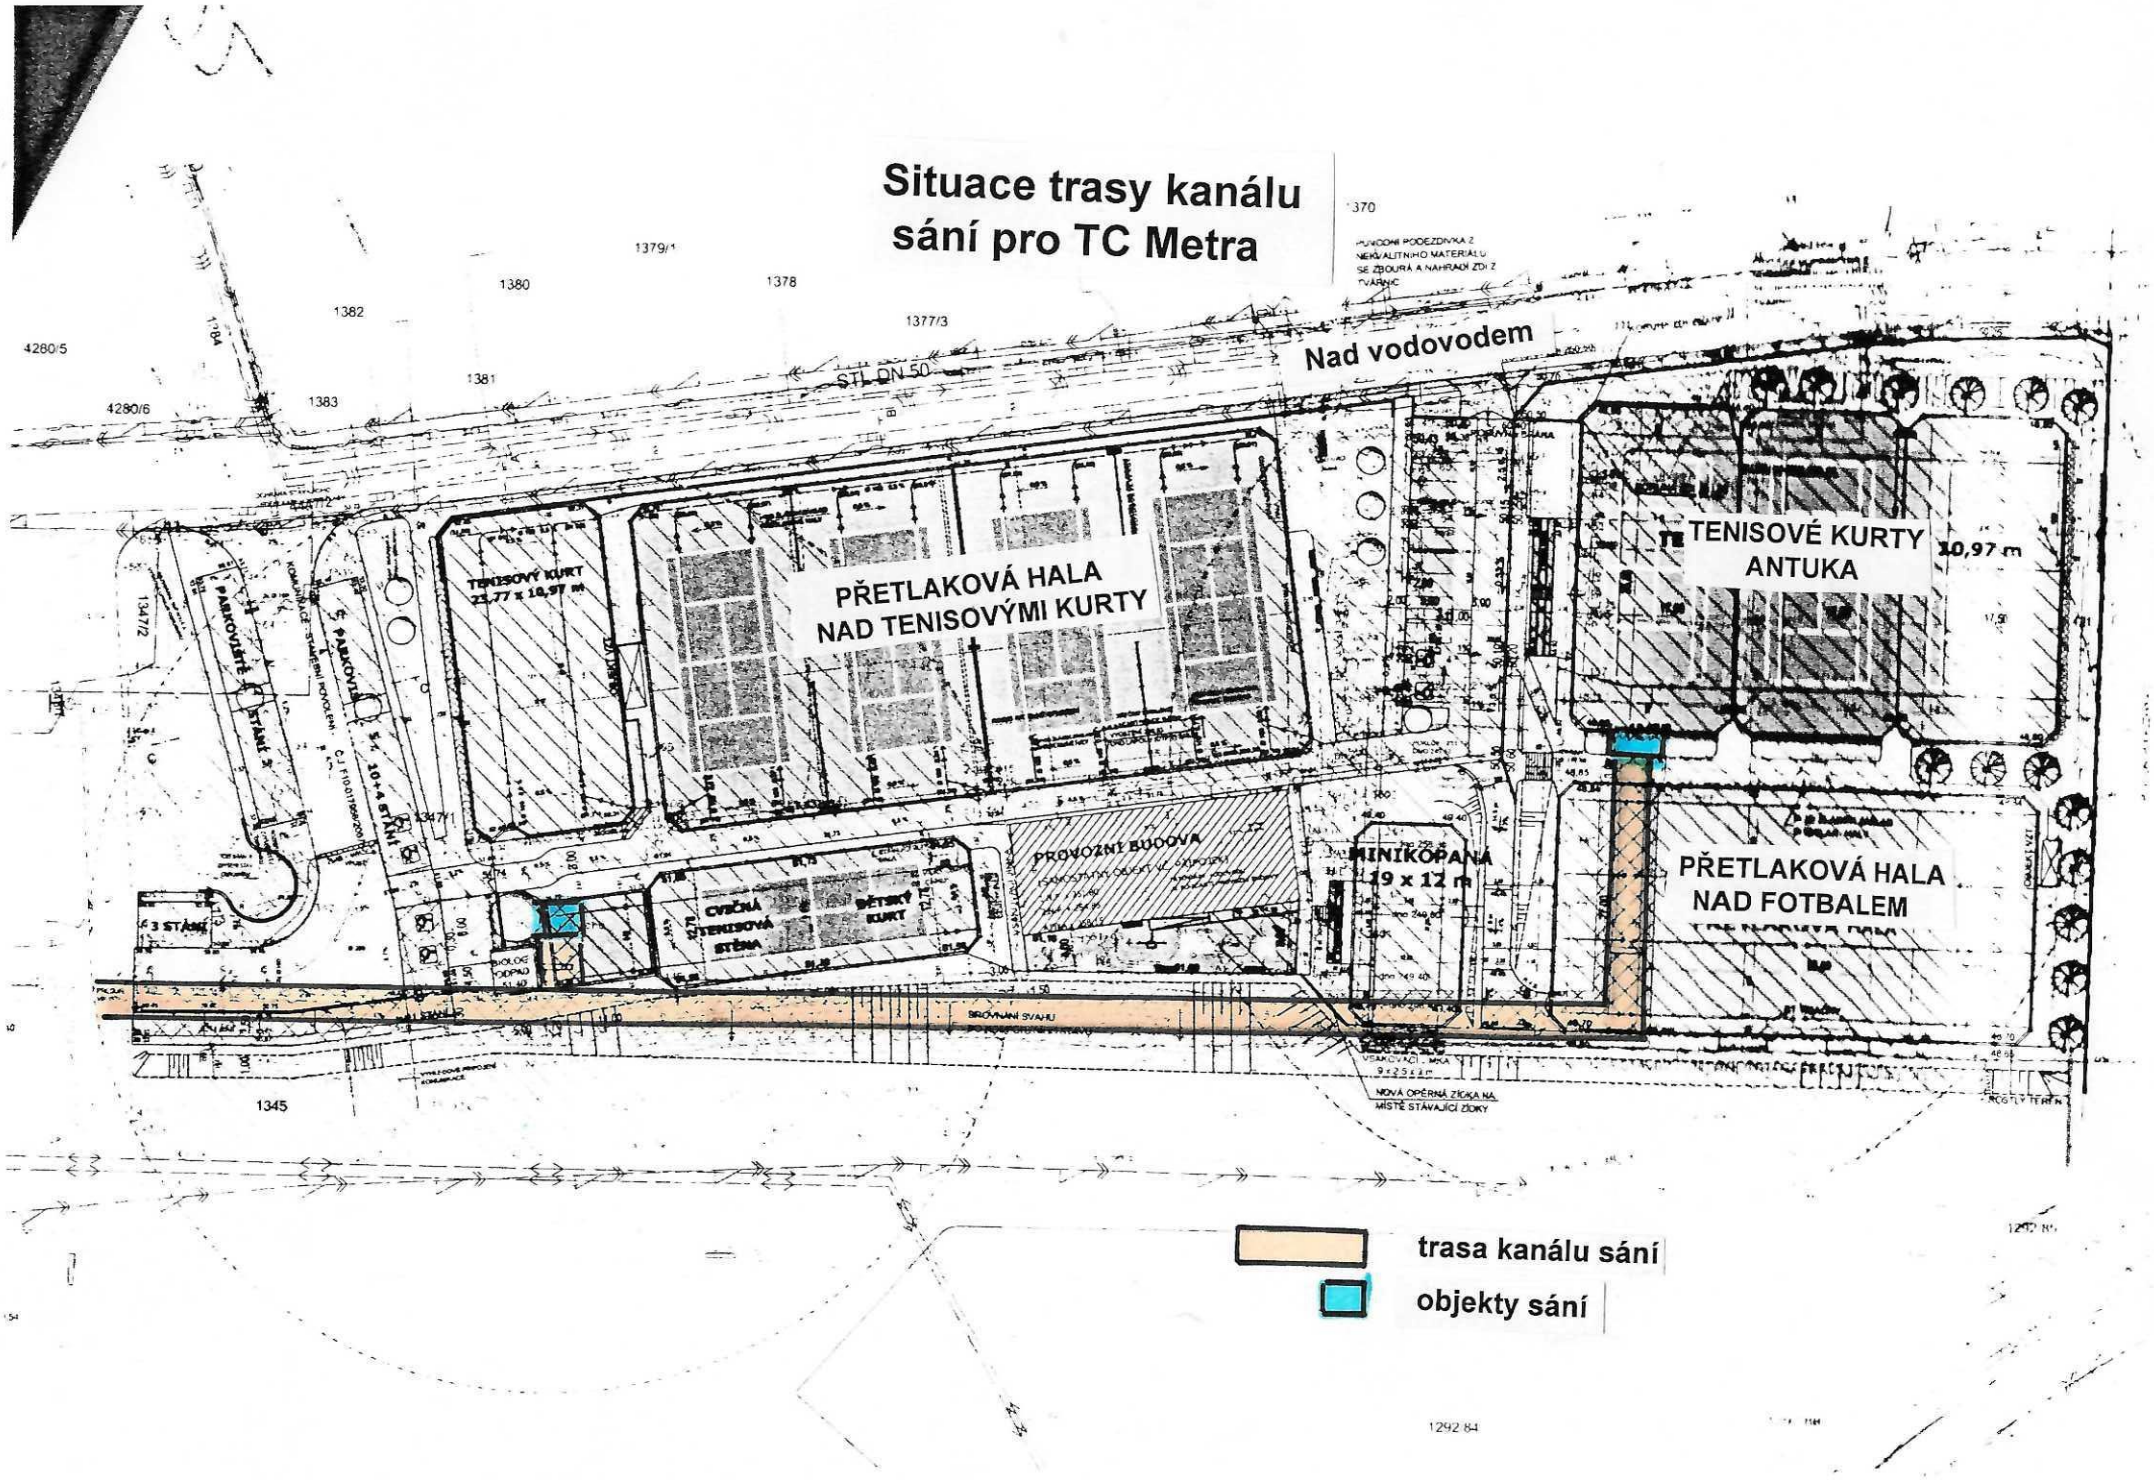Situace trasy kanálu sání pro TC Metra